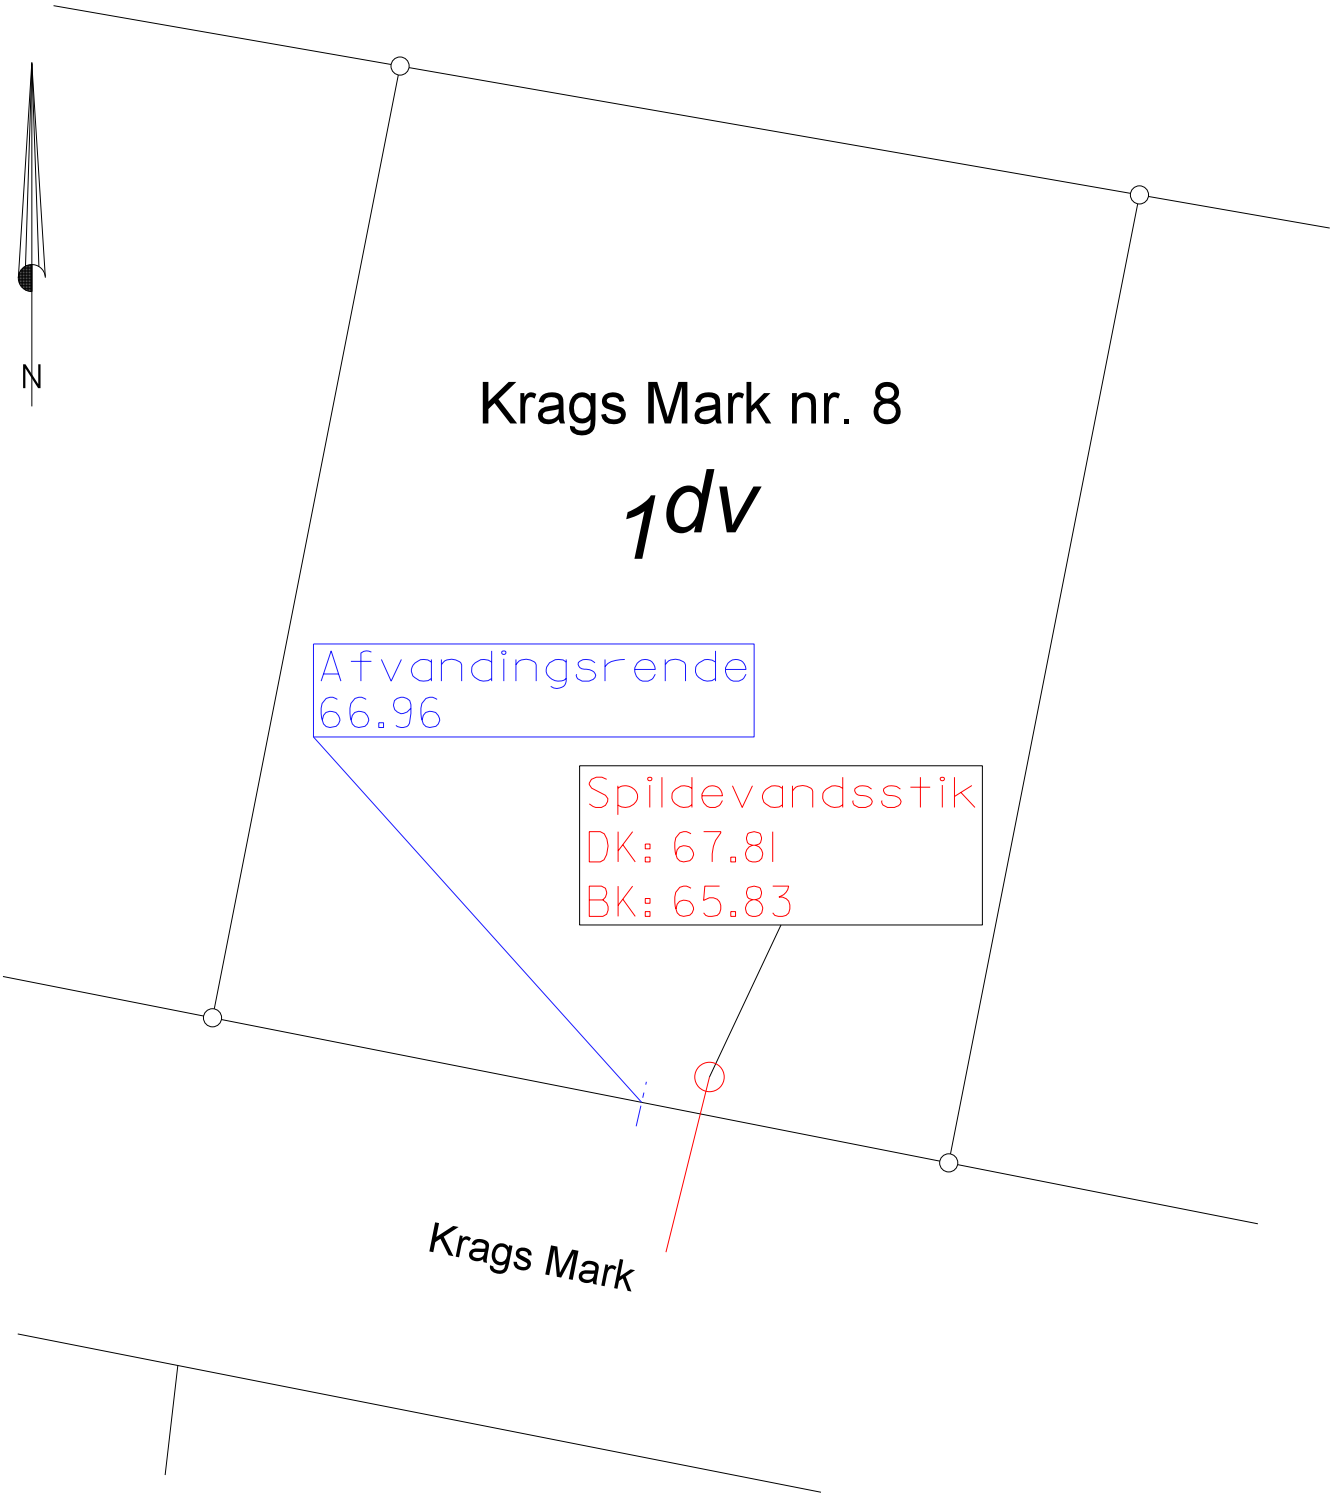

Tegningen er udfør om et pdf-dokument.

Ved printning af et pdf-dokument kan der forekomme en skalering af tegningens måleforhold. Anførte dimensioner er vandrette afstande i meter.

0 5 10 15 20 25 m

Landinspektør•firmaet
Bonefeld & Bystrup A/S
Strandpromenaden 6 8700 Horsens
Tlf. 76 28 60 60 Fax. 76 28 60 61
post@landplan.dk www.bonefeld-bystrup.dk

Fil 50169				Dato	Init.
			Målt	-	-
J nr	Tegn. udg.	Dato	Tegnet	14.12.2021	sfs
50169	-	-	Kotesystem	-	Målforhold 1:250

Kloakkort vedr.:
Krags Mark nr. 8
Lokalplan nr. 1143
Odder Kommune

Godkendt

landinspektør