
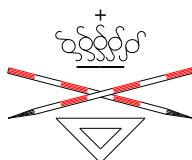


Alle dimensioner er vandrette afstande

Tegningen er udført som et pdf-dokument

Ved print af et pdf-dokument kan der forekomme
skalering af tegningens indhold

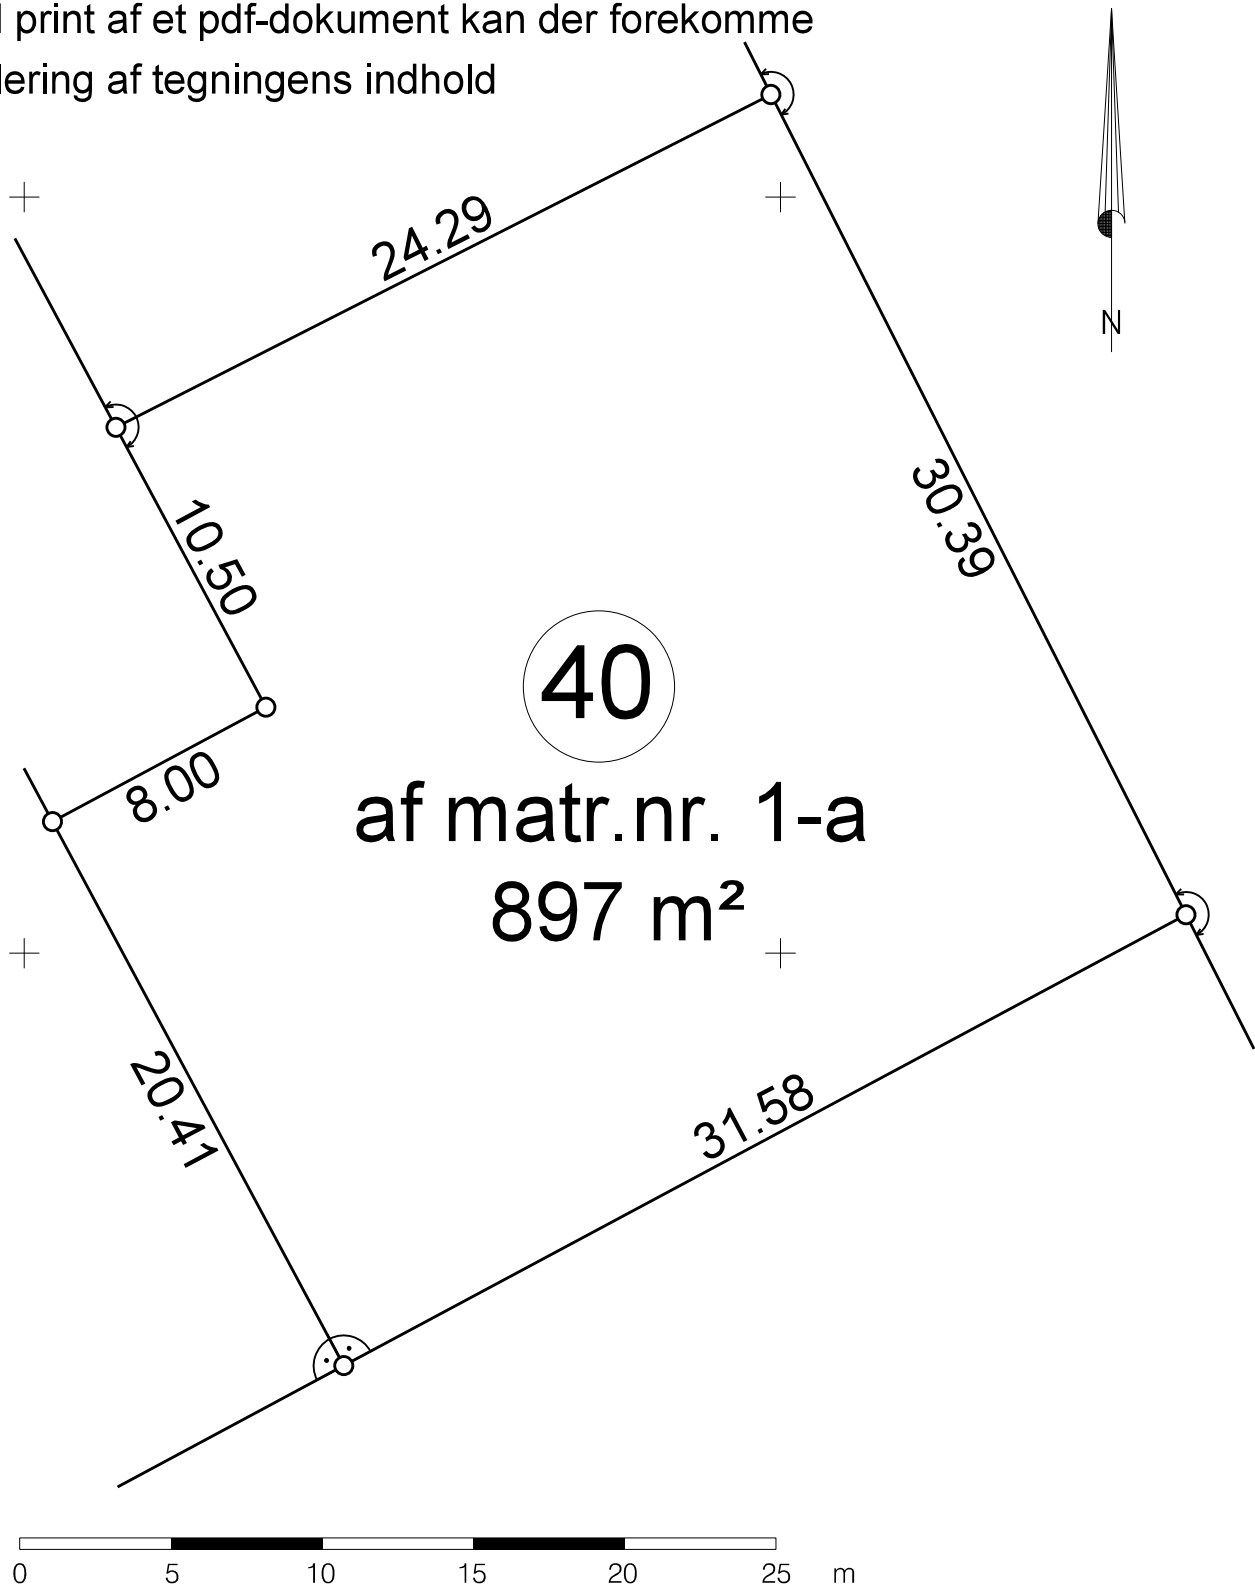

Landinspektør • firmaet
Bonefeld & Bystrup A/S
Strandpromenaden 6 8700 Horsens
Tlf. 76 28 60 60 Fax. 76 28 60 61
post@landplan.dk www.bonefeld-bystrup.dk

Parcelkort vedr.
Kirkevang nr. 40
Lokalplan nr. 8007
Odder Kommune

FI		Dato		Int.	
J nr	Tegn. udg.	Dato	Tegnet	01.02.16	cpe
39733			Kotesystem	Målførhald	1:250

Godkendt	
landinspektør	